


STRALCIO SERVIZIO 57 - scala 1:2.500

ELENCO DEI SERVIZI ESISTENTI E DI PROGETTO	
Area per l'istruzione	Area a parcheggio
1 scuola materna Luigi Magri	41 parcheggio municipio
Scuola primaria	42 parcheggio centro
2 scuola elementare Don Miani	43 parcheggio PL immobiliare Bret
Area per attrezzature di uso comune	44 parcheggio PL La famiglia
Servizi di interesse comune	45 parcheggio via don primo mazzolari
3 Municipio	46 parcheggio PL Todde Produzione
4 sala civiche uffici PT	47 parcheggio via disciplina
5 centro anziani Luigi Magri	48 parcheggio via rogi
6 complesso caserma Castello	49 parcheggio via V novembre
Servizi tecnologico-ambientali	50 parcheggio via V novembre
7 cimitero	51 parcheggio piazza 103 aprile
8 piazzola ecologica zona Rinaldo	52 parcheggio via piave 3
9 depurazione zona Rinaldo	53 parcheggio via piave 1
10 area con cabina ENEL PL Gardoni	54 parcheggio via piave 2
11 cabina ENEL	55 parcheggio PL Proietti
Edilizia Residenziale Pubblica	56 parcheggio via V novembre - via mare
12 appartamenti del comune via Disciplina	57 parcheggio 5566
13 appartamenti del comune via Matteotti	58 parcheggio PL gardoni
Area per servizi pubblici	59 parcheggio PL fossa magna
14 Chiesa di S. Stefano	60 parcheggio via nemi via europea unita
15 parrocchia di S. Stefano	61 parcheggio via europea unita via virgilio
16 santuario Madonna del Bosco	62 parcheggio PEP
Area verde a parco, per il gioco e lo sport	63 parcheggio PL La famiglia
Servizi per il gioco e lo sport	64 parcheggio PL La famiglia
17 campo di calcio via valle maria	65 parcheggio PL nota e marangon
18 palasport e campi gioco via V novembre	66 parcheggio PL tenne
19 campo sportivo via nemi	67 parcheggio via V novembre
Verde e spazi aperti confermati	68 parcheggio via V novembre
20 area verde centro	69 parcheggio PL Gardoni 2
21 area verde PL Tenne	70 parcheggio PL Gardoni 3
22 area verde monumento via V novembre	71 parcheggio PL UNICO
23 area verde via nemi	72 parcheggio PEP nuovo
24 area verde via nemi	
25 area verde via V novembre	
26 area verde in PL immobiliare Bret	
27 area verde in PL La famiglia	
28 area verde via valle maria	
29 area verde via per Castello	
30 area verde via don primo mazzolari	
Verde e spazi aperti nuovi di progetto	
31 area verde PL1	
32 area verde PL2	
33 area verde PL3	
34 area verde via M. Cune	
35 area verde PL famiglia 2	
36 area verde lungo via SS 343 Asolana	
37 area verde PL Gardoni 3	
38 area verde PEP nuovo	
39 area verde caserma Castello	
40 area verde PL Gardoni 3 - esterno	

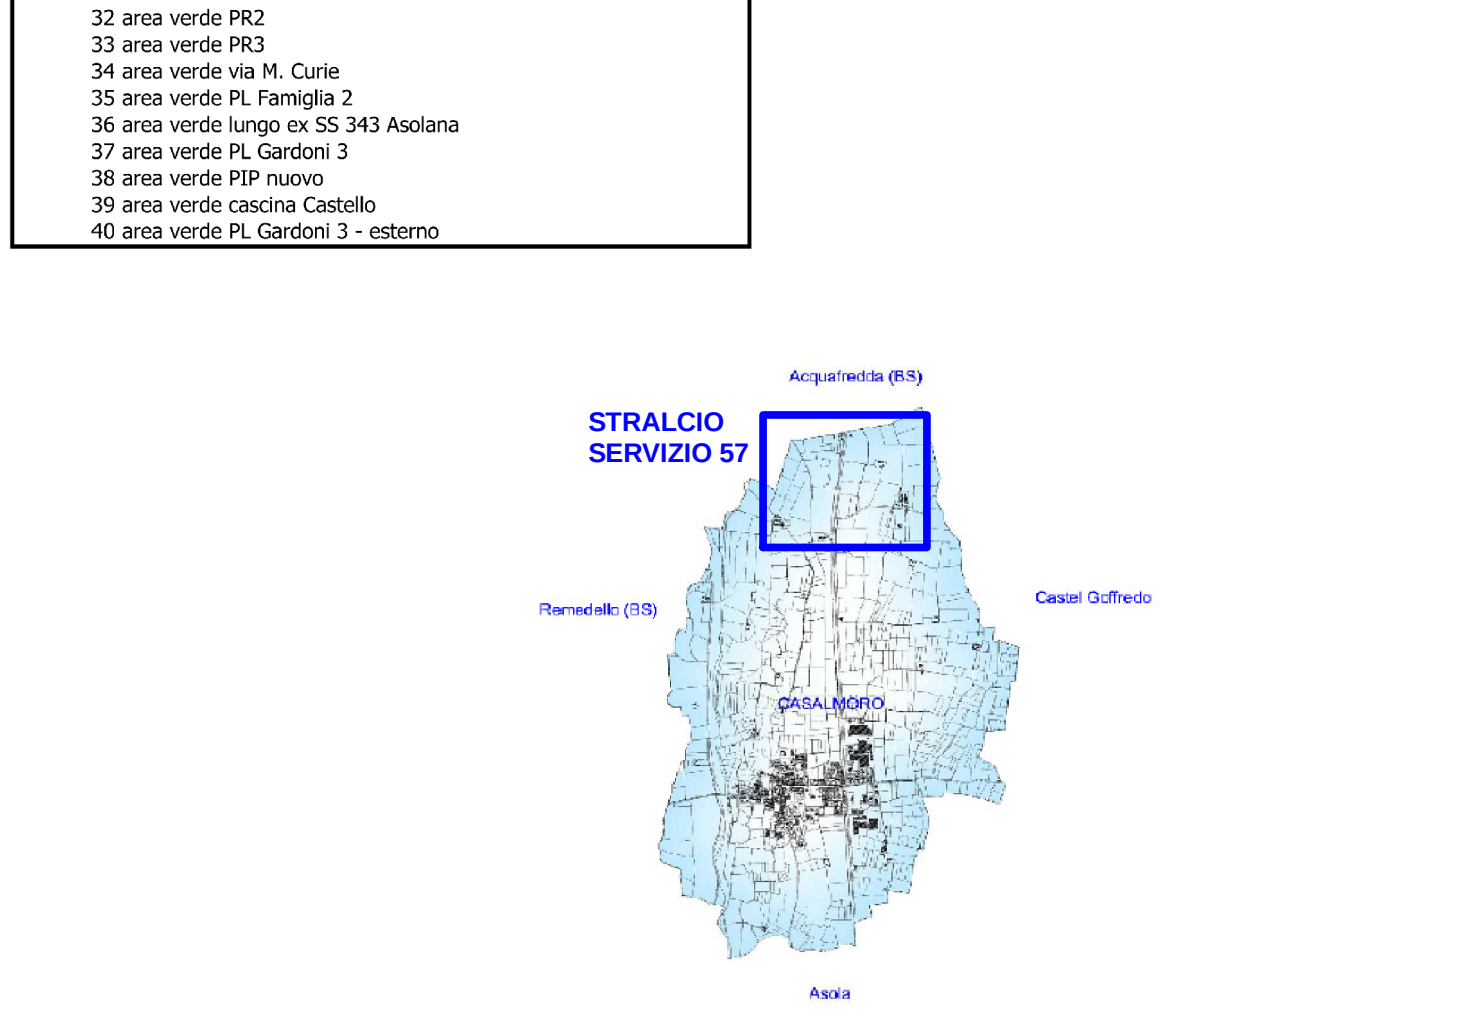

- Legenda**
- Confine Provinciale
 - Confine Comunale
 - ▨ viabilità prevista
 - ▨ viabilità esistente
 - ▨ fasce di rispetto
- Ambiti di Tessuto Urbano Consolidato**
- ▨ Tessuto Urbano Consolidato di antica formazione
 - ▨ Tessuto Urbano Consolidato a destinazione prevalentemente residenziale
 - ▨ Tessuto Consolidato a destinazione prevalentemente produttiva/artigianale
 - ▨ Tessuto Consolidato a destinazione prevalentemente direzionale/commerciale
 - ▨ Verde privato all'interno del Tessuto Consolidato
- PIANI ATTUATIVI**
- ▨ Operativi
 - ▨ Non operativi
 - ▨ ATU: Ambiti di Trasformazione Urbanistica
- Rete Ecologica Provinciale**
- ▨ Corridoio di primo livello della Rete Ecologica Provinciale
 - ▨ Corridoio di secondo livello della Rete Ecologica Provinciale
 - ▨ Perimetro del Parco Locale di Interesse Sovracomunale del Chiese
- Ambiti di pertinenza dei servizi e delle attrezzature di interesse pubblico**
- ▨ attrezzature religiose
 - ▨ edilizia pubblica
 - ▨ impianti sportivi
 - ▨ interesse comune
 - ▨ istruzione
 - ▨ parcheggi
 - ▨ verde
 - ▨ impianti tecnologici
 - ▨ standard all'interno di lottizzazioni con servizi soggetti al calcolo percentuale
 - ▨ Percorsi ciclabili di progetto
 - ▨ Percorsi pedonali di progetto

Regione Lombardia

Provincia di Mantova

COMUNE DI CASALMORO

PIANO DI GOVERNO DEL TERRITORIO
PIANO DEI SERVIZI

PS02

MAPPATURA DEI SERVIZI
ESISTENTI E IN PREVISIONE

COORDINATORE DI PROGETTO: ARCH. GIOVANNI IACOMETTI
URBANISTICA: ARCH. GIOVANNI IACOMETTI, ARCH. PATRIZIA PENITENTI
STUDIO DI SETTORE: _____

Adozione con delibera C.C. n. _____ Data: _____ Approvazione con delibera C.C. n. _____ Data: _____
Pubblicazione: _____ Pubblicazione B.U.R.L.: _____ R. _____ Data: _____
IL PROGETTISTA: _____ IL RESPONSABILE DEL PROCEDIMENTO: _____ IL SINDACO: _____

COPRAT Soc. Coop. Società Cooperativa di Progettazione e Ricerca Architettonica e Territoriale
Via P. Corridoni 56 - 46100 Mantova - Tel. 0376 368412 Fax 0376 368594 e-mail info@coprat.it www.coprat.it