


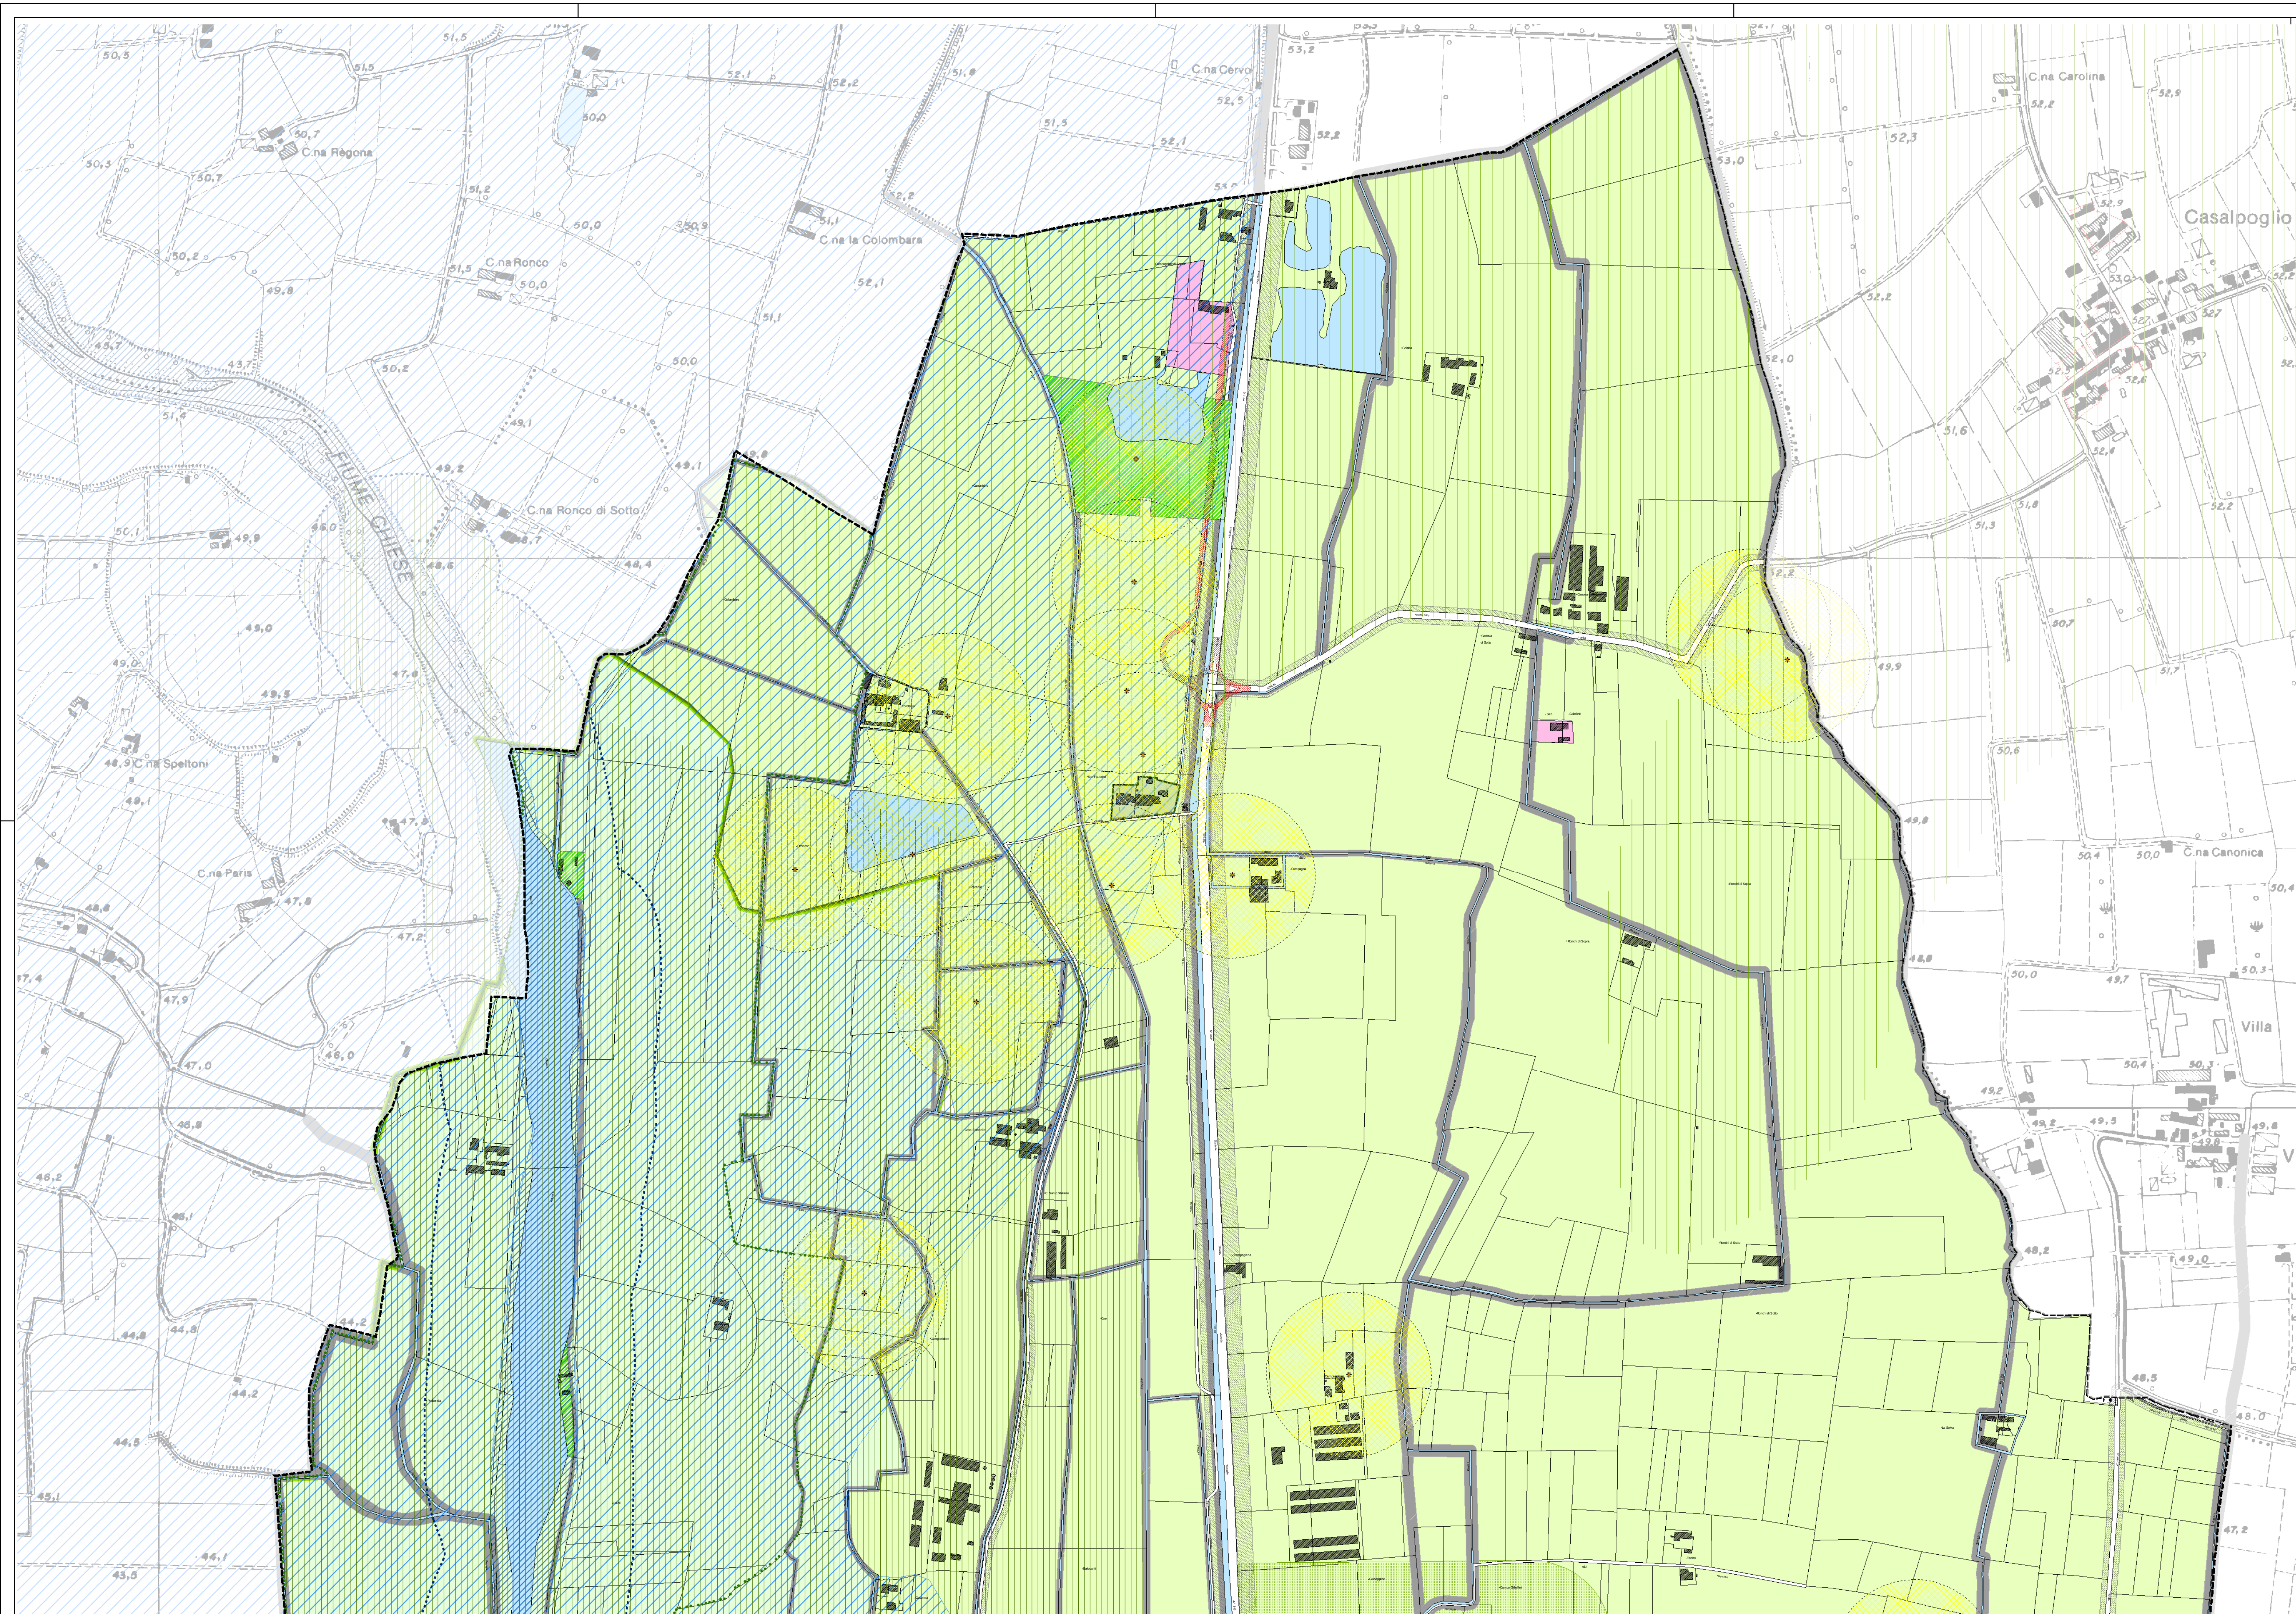

LEGENDA

Indicazioni generali

Confine Provinciale

Confine Comunale

Strade in progetto

•

Stazioni ferroviarie

—

Rete ferroviaria

—

Reticolo idrico

Perimetro dei nuclei di antica formazione, rilevati dall'I.G.M. nel 1889

Ambiti di Tessuto Urbano Consolidato

Perimetro del Tessuto Urbano Consolidato

TC1: Tessuto di antica formazione

TC2: Tessuto prevalentemente residenziale a media densità

TC3: Tessuto prevalentemente residenziale a bassa densità

TC4: Tessuto a destinazione prevalentemente produttiva/artigianale

TC5: Tessuto a destinazione prevalentemente direzionale/commerciale

Aree soggette a Permesso di Costruire Convenzionato

Pianificazione esecutiva

Aree soggette a piani attuativi non operanti

Aree soggette a piani attuativi operanti

Ambiti dello spazio rurale

Ambiti di interazione fra il sistema insediativo e quello agricolo

Ambiti agricoli

Aree agricole nel vecchio alveo del Fiume Chiese

Area ad uso agricolo speciale

Fabbricati a destinazione non agricola in area agricola

Ambiti di Pertinenza del Piano dei Servizi

Servizi esistenti

Servizi in progetto o previsti ma non realizzati

Ambiti soggetti a vincoli di tutela

Beni ambientali e storico-artistico monumentali di cui D.Lgs. 42/04

Aree a verde inedificabile

Aree a rischio archeologico

Vincolo di inedificabilità: fascia di rispetto cimiteriale, stradale e dei servizi ecologici.

Fasce di rispetto del reticolo idrico minore (vincoli di polizia idraulica)

Ambiti di valore paesaggistico, ambientale e d ecologico

Perimetro del Parco Locale di Interesse Sovracomunale del Chiese

Rete Ecologica Provinciale di 1° livello

Rete Ecologica Provinciale di 2° livello

Ambiti di tutela di cui al D.Lgs 42/04, art. 142, comma 1, lettera c)

"Fiumi torrenti e corsi d'acqua pubblici e relative sponde"

Componente Geologica, Idrogeologica e Sismica

Ambiti in fascia A e B (coincidenti) del PAI

Ambiti in fascia C del PAI

Ambiti di pertinenza del Documento di Piano

ATU: ambito di trasformazione urbanistica

Regione Lombardia

Provincia di Mantova

COMUNE DI CASALMORO

PIANO DI GOVERNO DEL TERRITORIO

PIANO DELLE REGOLE

MODIFICATO ED INTEGRATO A SEGUITO DELLE OSSERVAZIONI

PR02

TAVOLA DI PIANO
CASALMORO NORD

SCALA 1:5000
MARZO 2010
07-012 CASALMORO PGT

COORDINATORE DI PROGETTO: ARCH. GIOVANNI IACOMETTI
URBANISTICA: ARCH. GIOVANNI IACOMETTI, ARCH. PATRIZIA PENITENTI
Acquafredda (BS)

CASALMORO

Ranadello (BS)

Casale Goffredo

Asola

Adozione con delibera C.C. n.: Data: Approvazione con delibera C.C. n.: Data:
Pubblicazione: Pubblicazione B.U.R.L.: n.: Data:

IL PROGETTISTA: IL RESPONSABILE DEL PROCEDIMENTO: IL SINDACO:

COPRAT Soc. Coop.

Società Cooperativa di Progettazione
e Ricerca Architettonica e Territoriale

Via F. Corridoni 56 - 46100 Mantova - Tel. 0376 368412 Fax 0376 368894 e-mail info@coprat.it www.coprat.it